


稲毛海岸駅北口立体駐車場

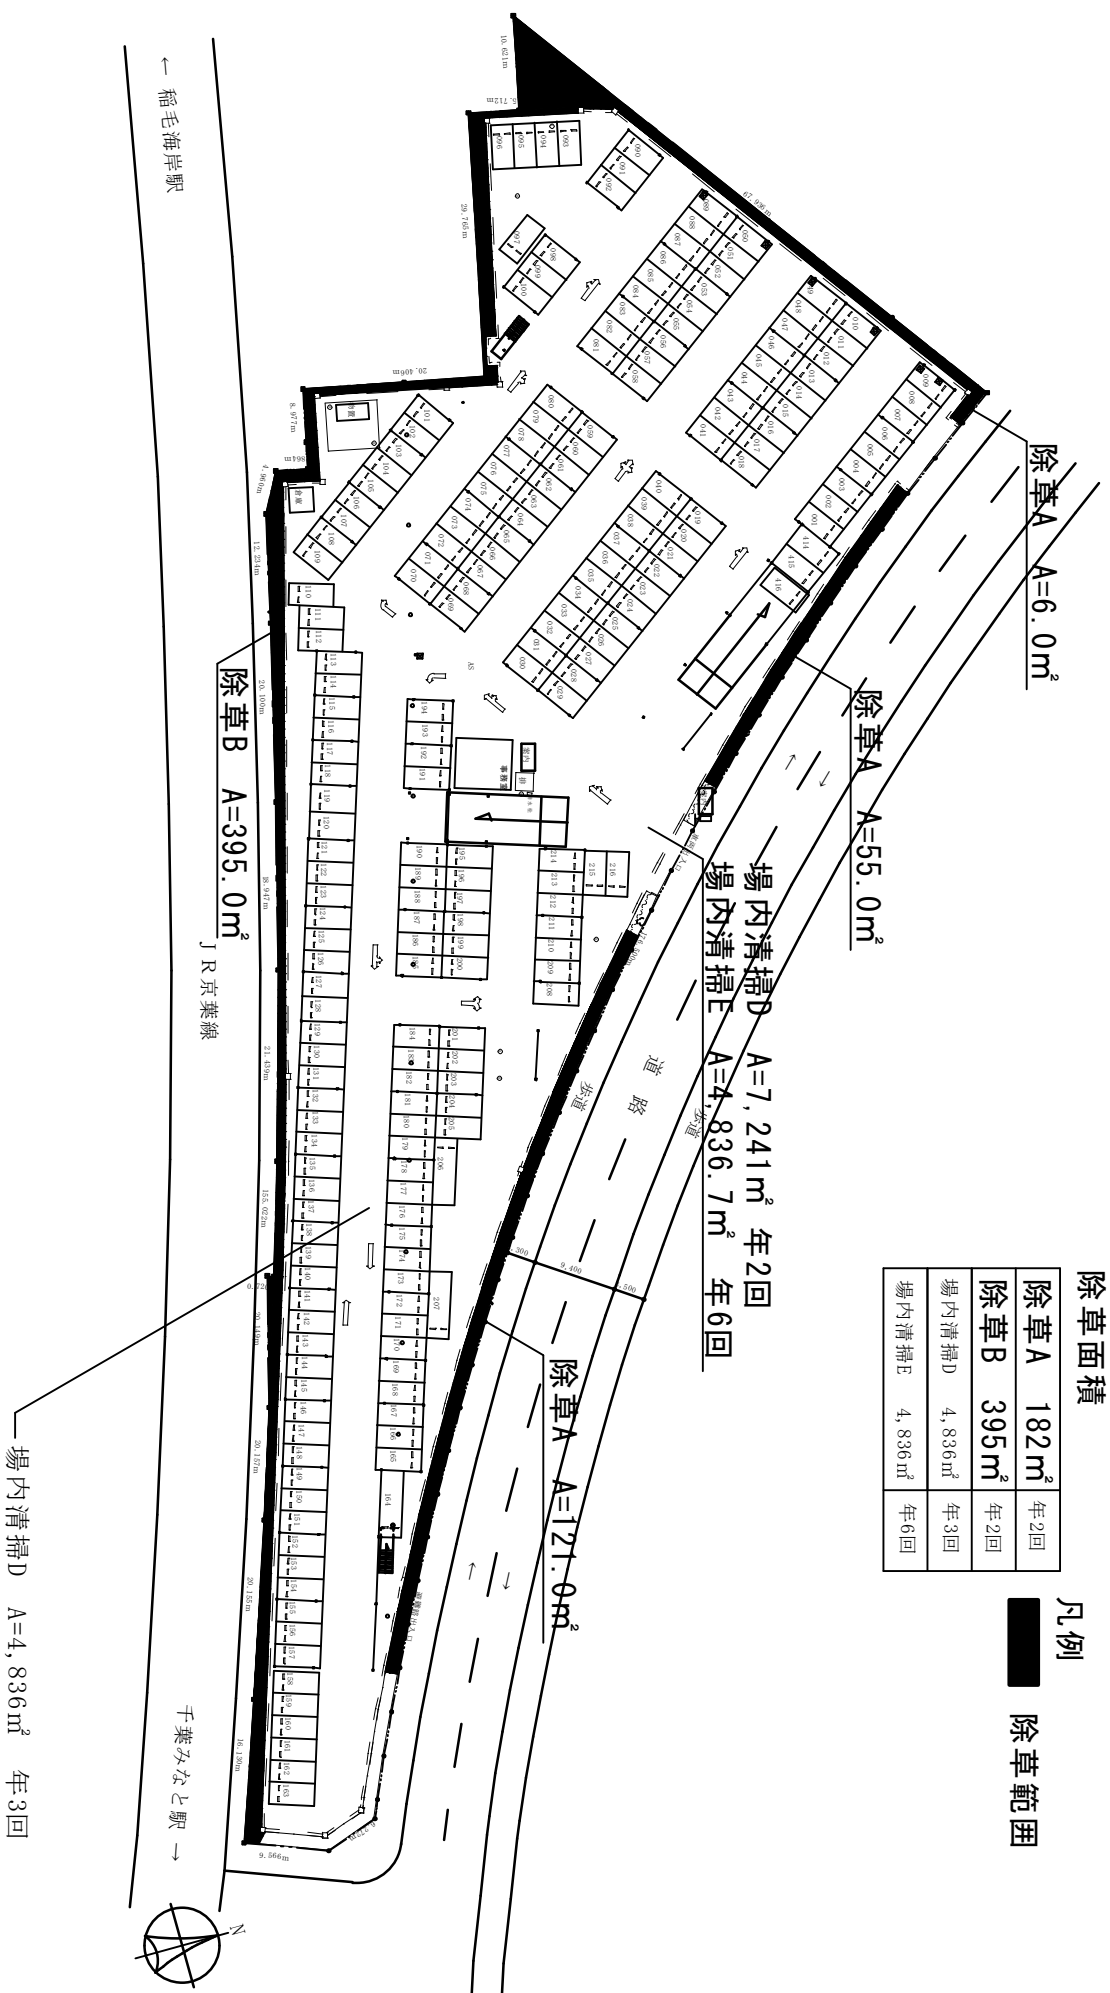



除草面積

除草A	182㎡	年2回
除草B	395㎡	年2回
場内清掃D	4,836㎡	年3回
場内清掃E	4,836㎡	年6回

凡例

■ 除草範囲

高洲第1駐車場

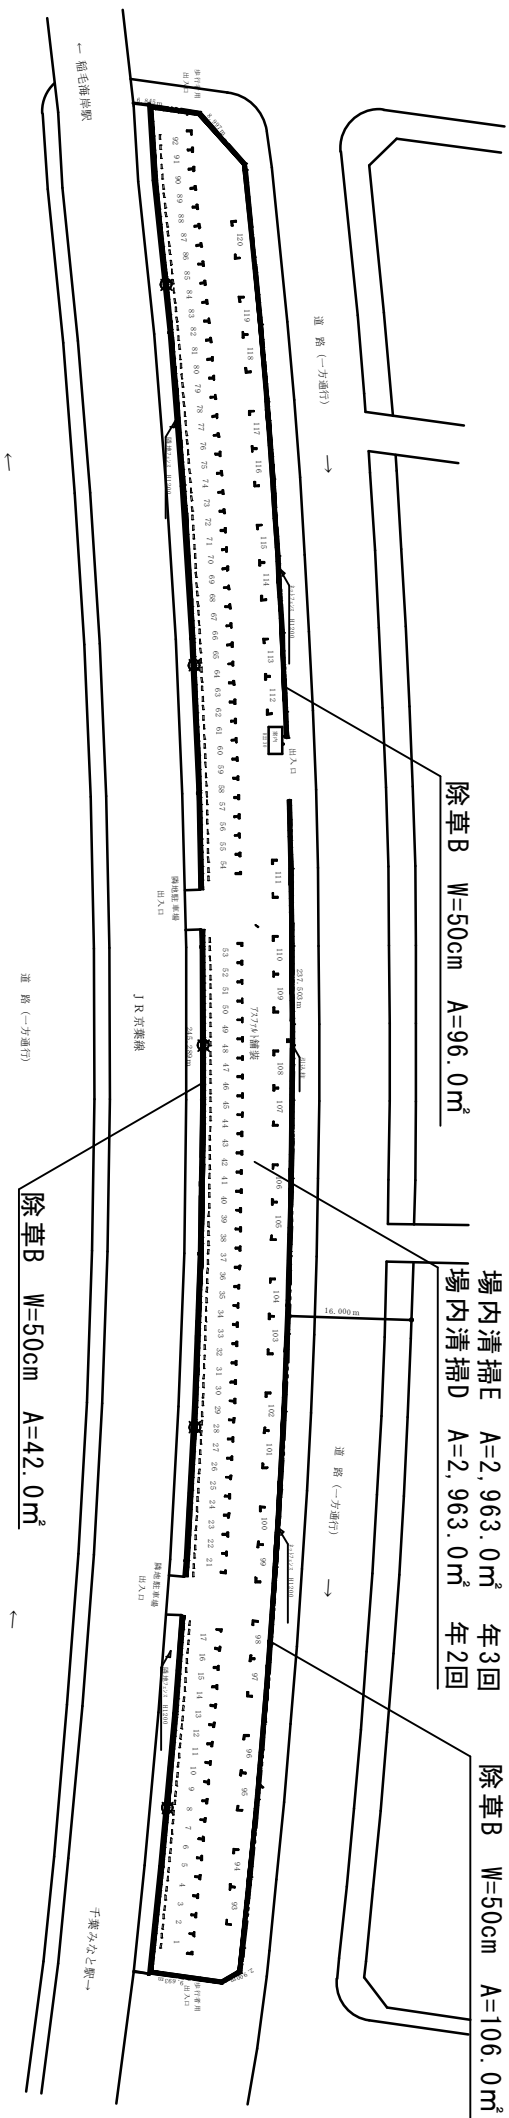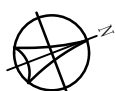

除草面積

除草B	244㎡	年2回
場内清掃E	2,963㎡	年3回
場内清掃D	2,963㎡	年2回

凡例



除草範囲

千葉市住宅供給公社

委託名称

令和8年度稲毛海岸駅北口立体駐車場外26ヵ所除草等業務委託

図面番号

図面番号

名

配置・平面図


縮尺

1/700

図面番号

No.2


高洲第8駐車場

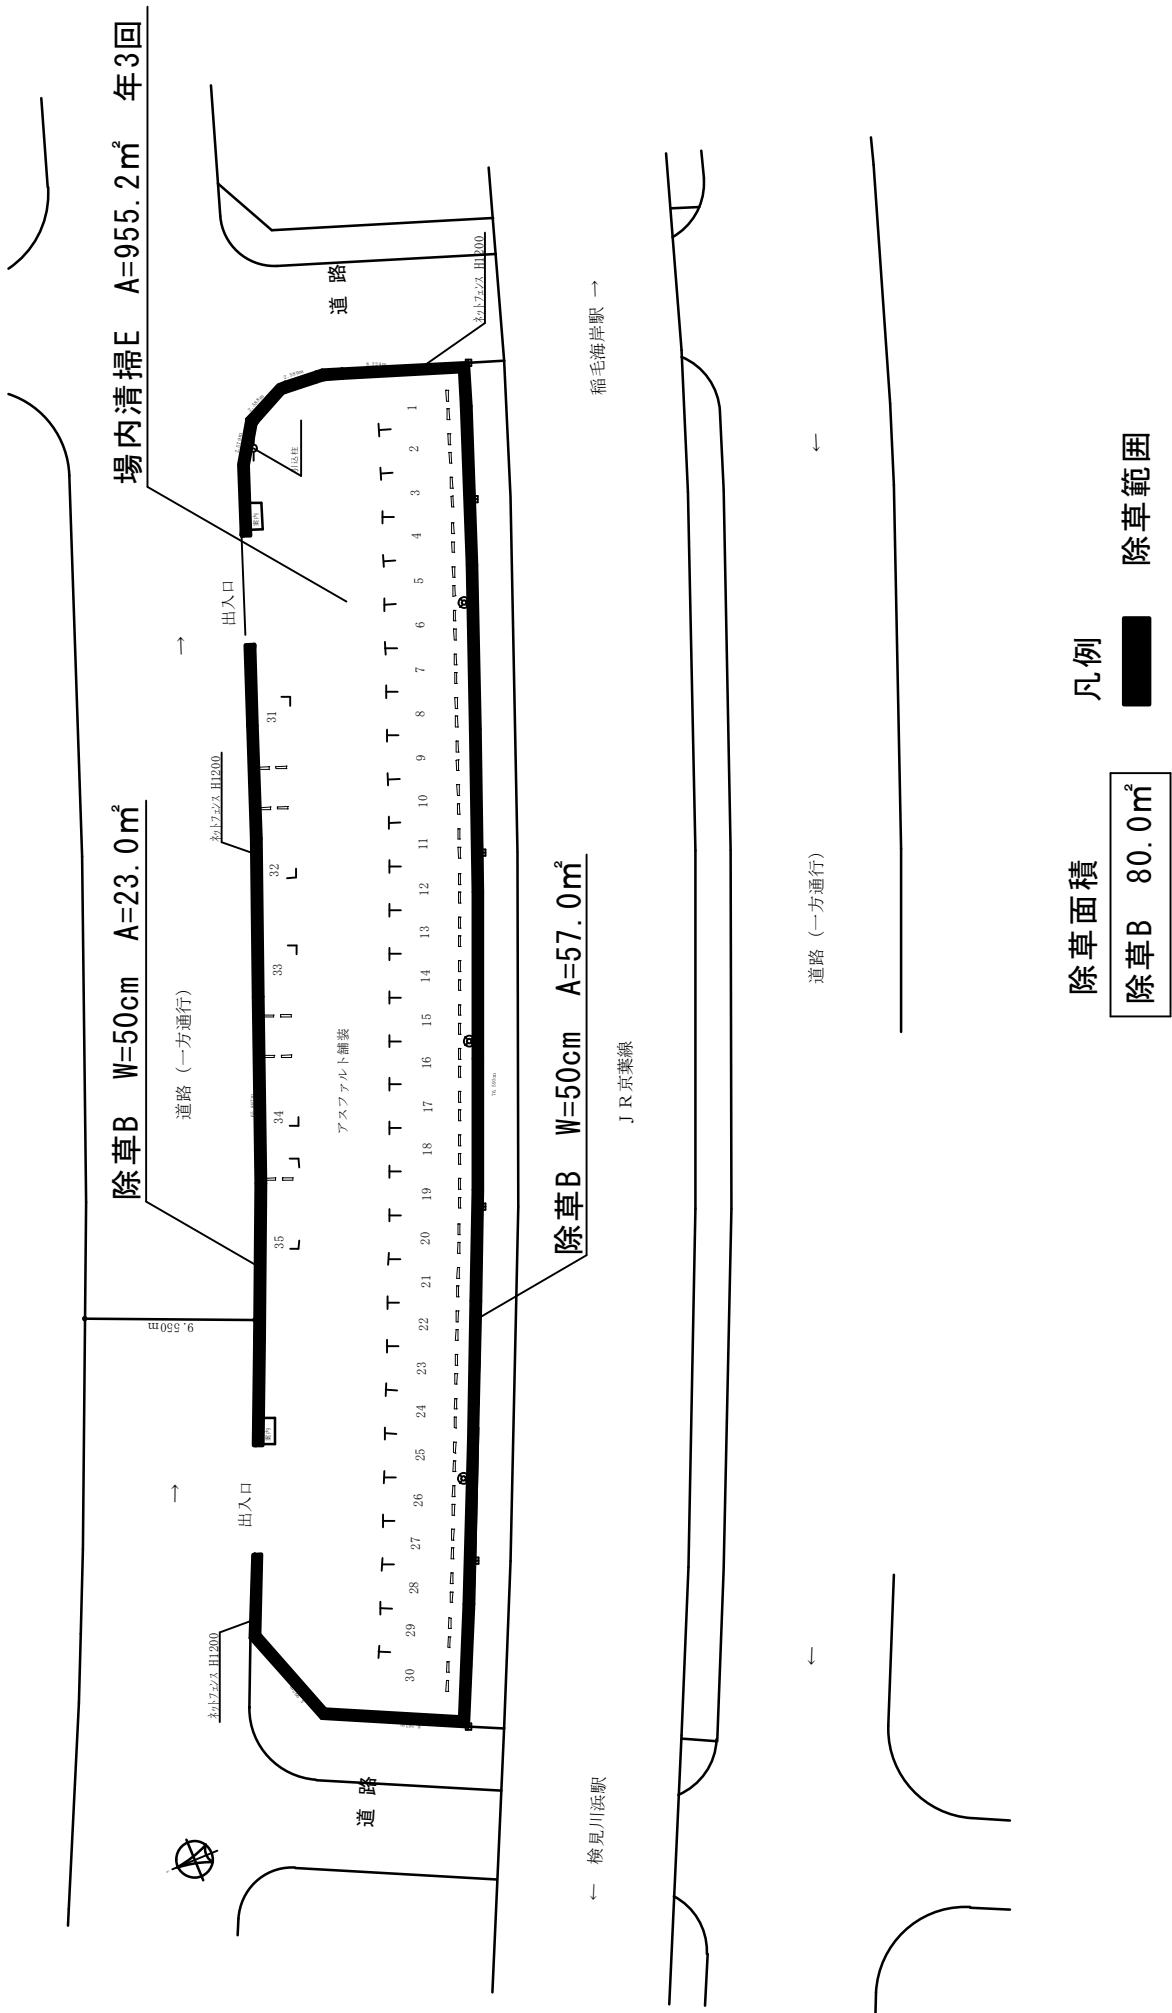

委託名称 令和8年度稲毛海岸駅北口立体駐車場外26カ所除草等業務委託	図面名	配置・平面図	縮尺	図面番 No.5
	図面番	1/300		

千葉市住宅供給公社

真砂第2駐車場

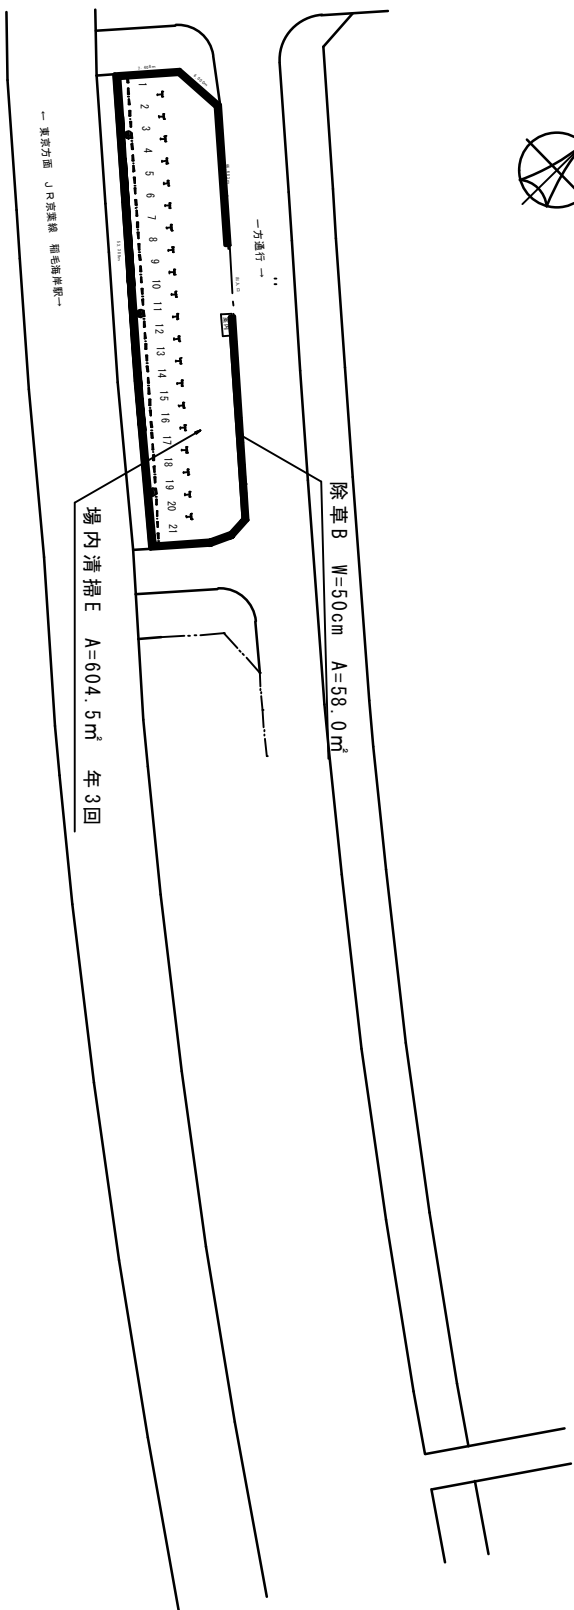

除草面積


除草B 58.0m²



凡例 除草範囲

委託名称		設計年月日	監理年月日	図名	縮尺	図面番号
千葉市住宅供給公社				配置・平面図	1/300	No. 8
令和8年度 稲毛海岸駅北口立体駐車場外26カ所除草等業務委託						

高浜第2駐車場

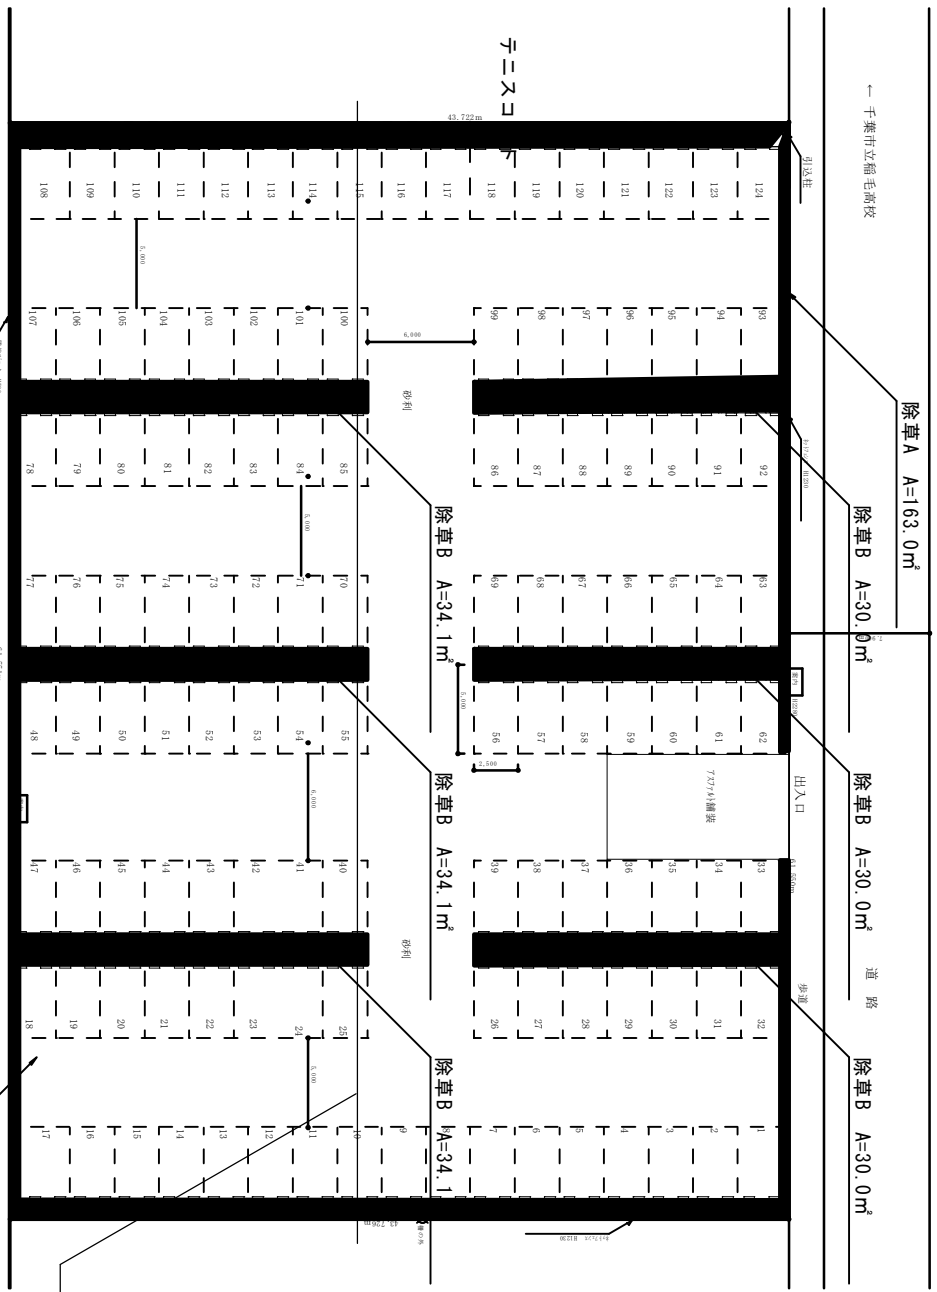

千葉市こころの健康センター

除草面積	
除草 A	163.0 m^2
除草 B	192.0 m^2

凡例
 除草範囲



千葉市中央御売市場

千葉市住宅供給公社

委託名称
令和8年度縮毛海岸駅北口立体駐車場外26ヵ所除草等業務委託

図名	作成年月日	変更年月日

配置・平面図


縮尺
1/300

図番
No.9

稲毛陸橋駐車場



除草 A W=20cm A=50㎡

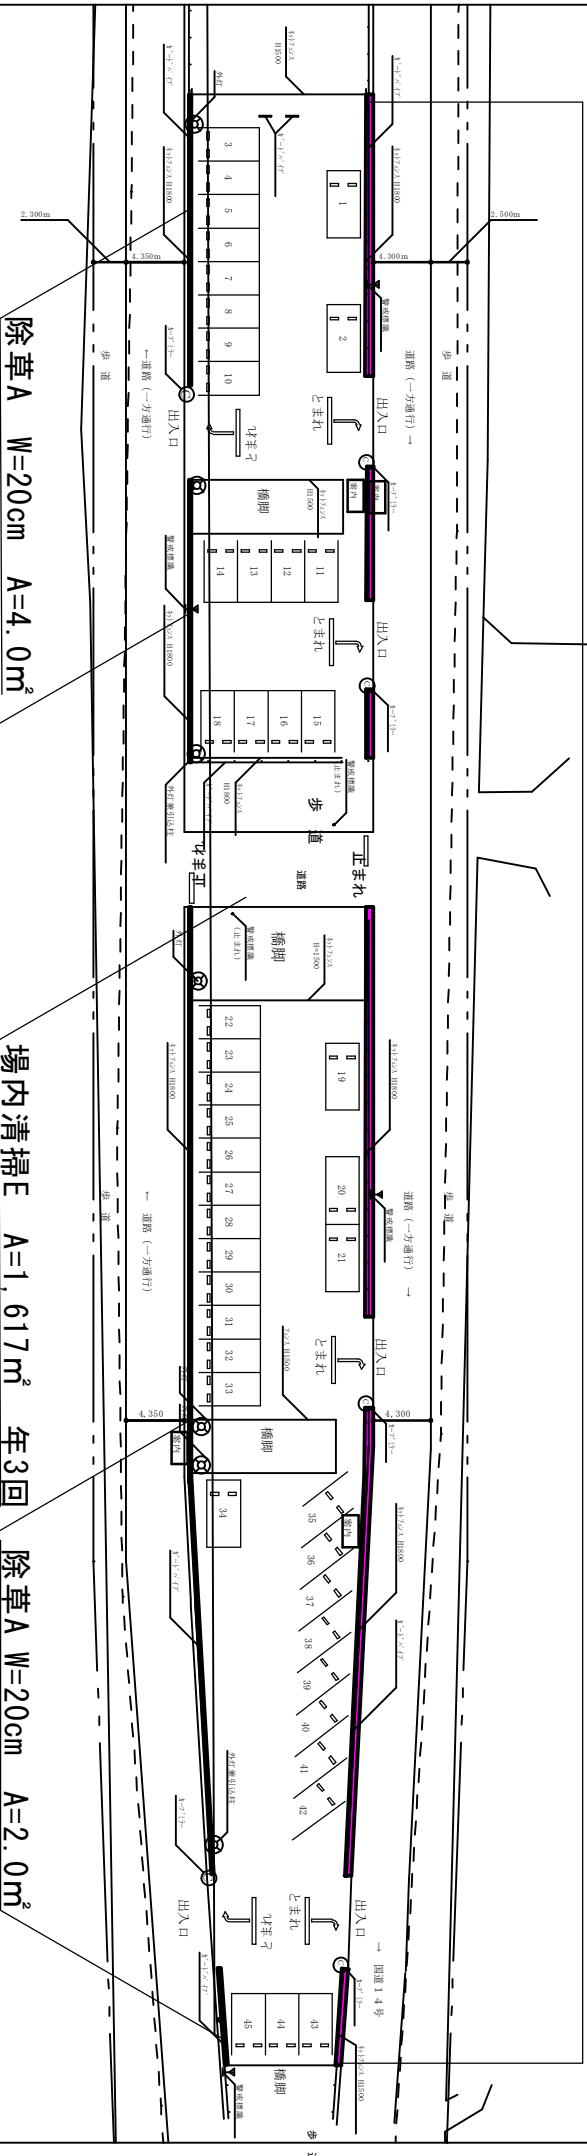

除草面積

除草 A 75.0㎡ 年2回

凡例

■ 除草範囲

千葉市住宅供給公社

委託名称
令和8年度稲毛陸橋岸駅北口立体駐車場で外26カ所除草等業務委託

発注年月日	
納期	

発注年月日	
納期	

図面名
配置・平面図


縮尺
1/400

図面番号
No.11

浜田陸橋駐車場

除草B W=750~2500cm A=212.0㎡

除草B W=650cm A=57.0㎡

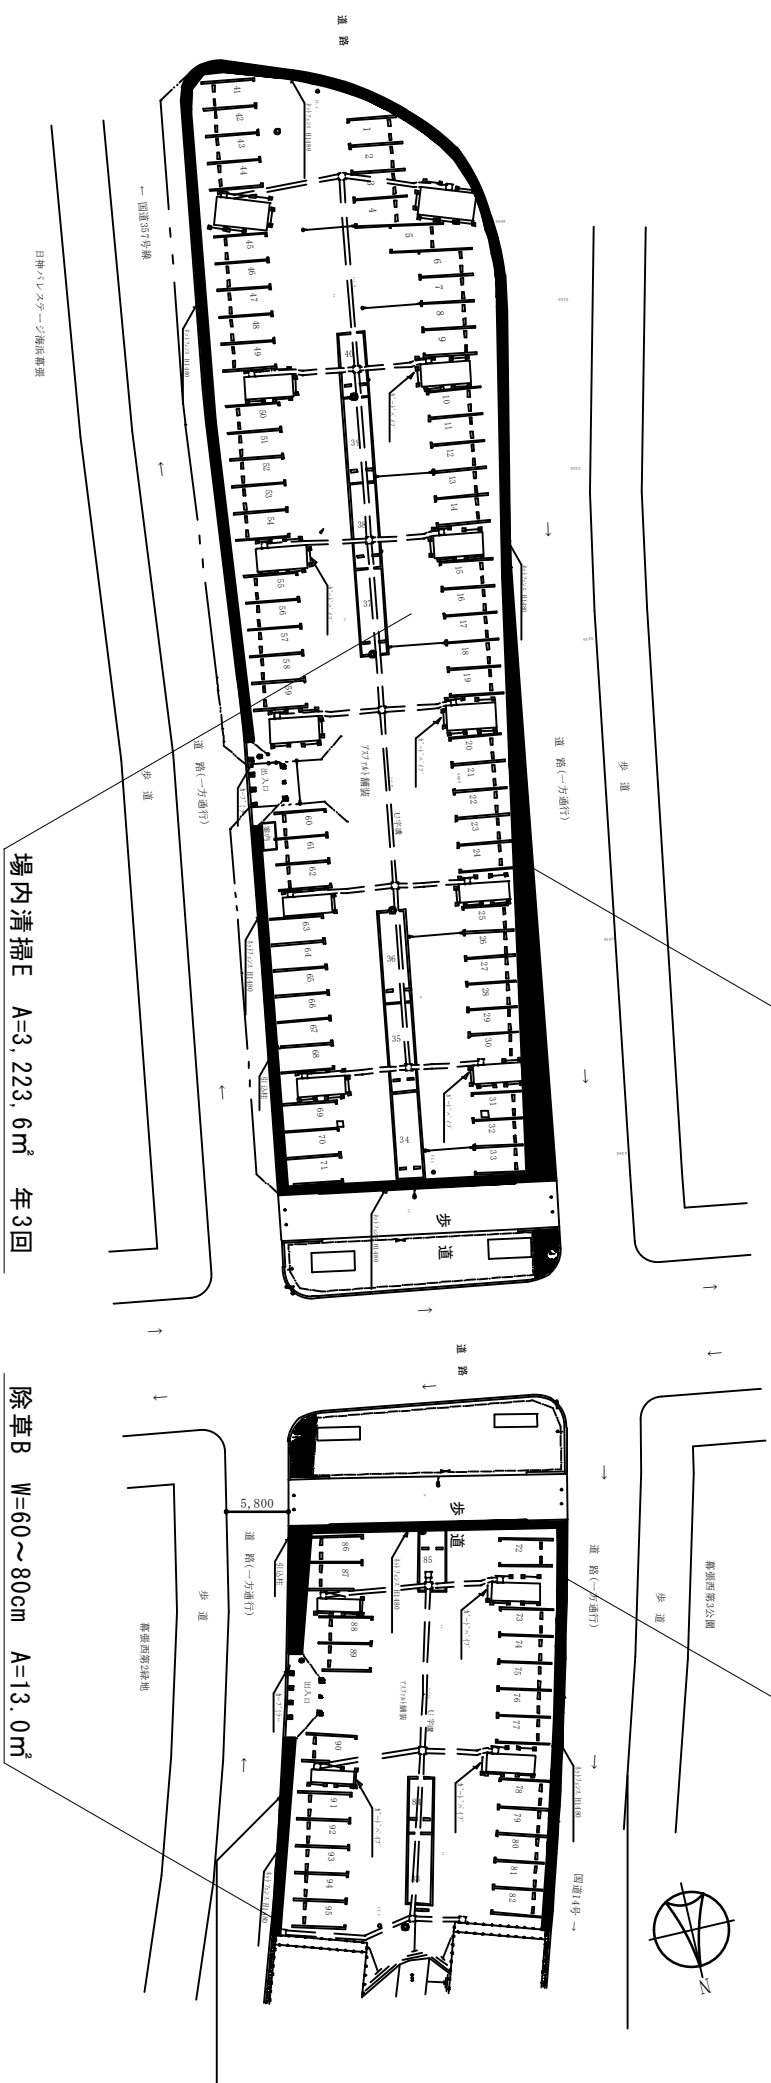

場内清掃E A=3,223.6㎡ 年3回

除草B W=60~80cm A=13.0㎡

除草面積
 除草B 282㎡ 年2回
 凡例
 除草範囲

千葉市住宅供給公社

委託名称
 令和8年度縮毛海岸駅北口立体駐車場外26カ所除草等業務委託

図様書項目
 特記事項

変更年月日
 特記事項

図名
 配置・平面図

縮尺
 1/500

図番
 No.12

幕張第3駐車場


シヤルペン幕張

除草C W=50cm A=80.0㎡

除草C W=50cm A=50.0㎡

場内清掃E A=1,875.8㎡ 年6回

若葉学校給食センター →

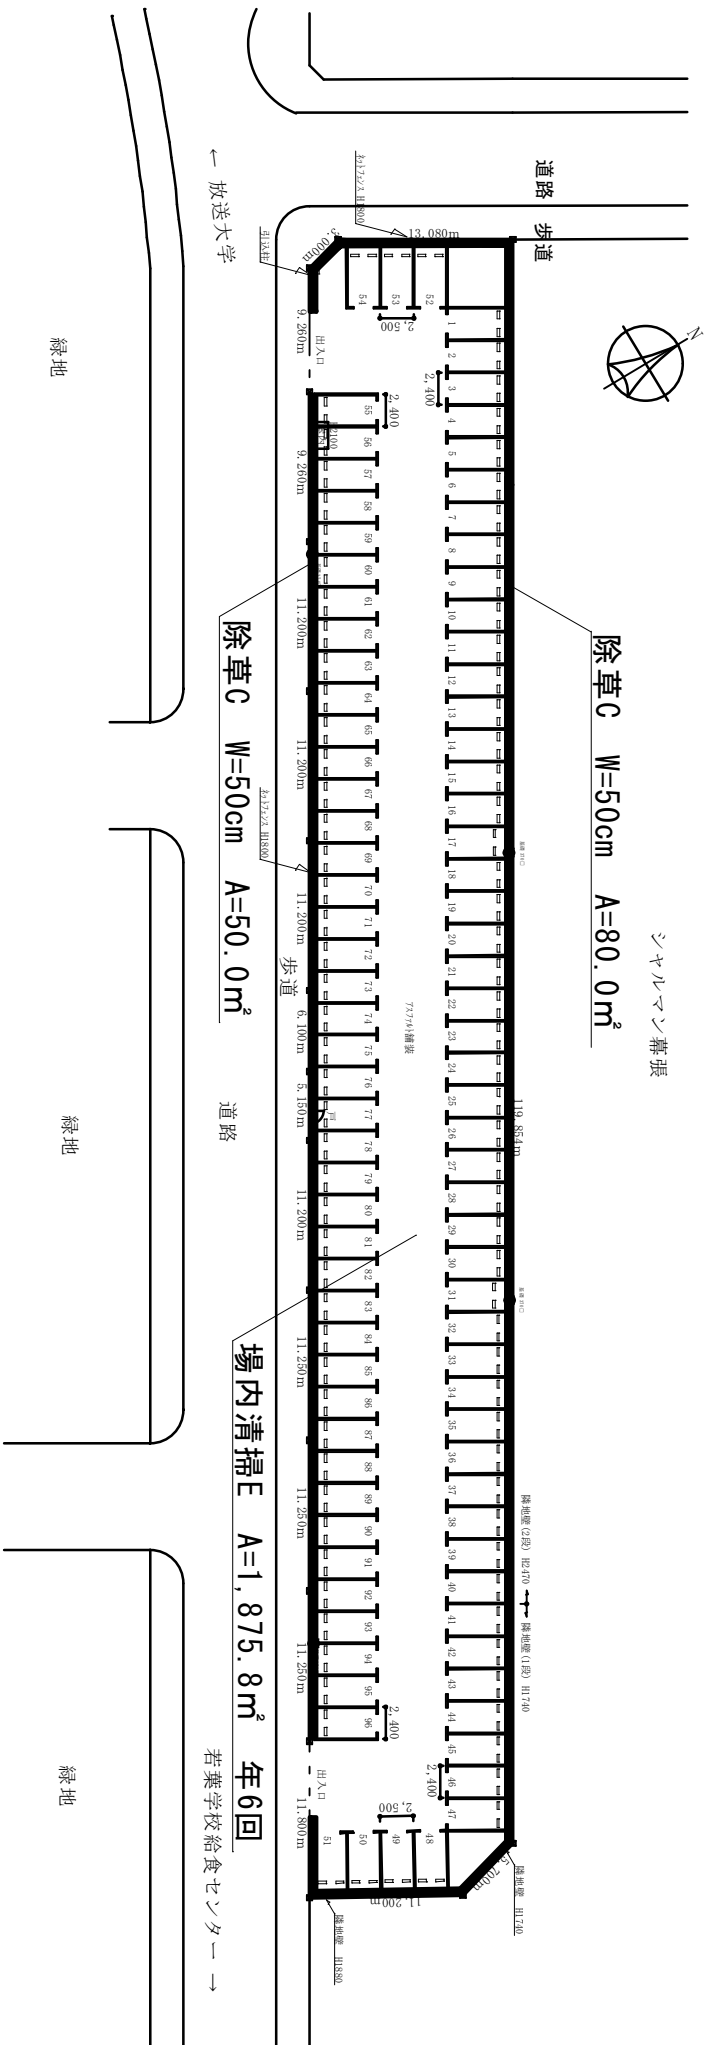

除草面積

除草C 130.0㎡ 年2回

凡例

■ 除草範囲

千葉市住宅供給公社

委託名称	令和8年度稲毛海岸駅北口立体駐車場外26ヵ所除草等業務委託
------	-------------------------------

設計年月日	
特記事項	
変更年月日	
特記事項	
図名	

配置・平面図

縮尺 1/400


図面番号 No.14

要町駐車場


除草A A=33.0㎡

JR 総武本線

東千葉駅 →

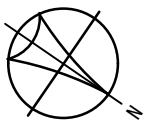

← 千葉駅

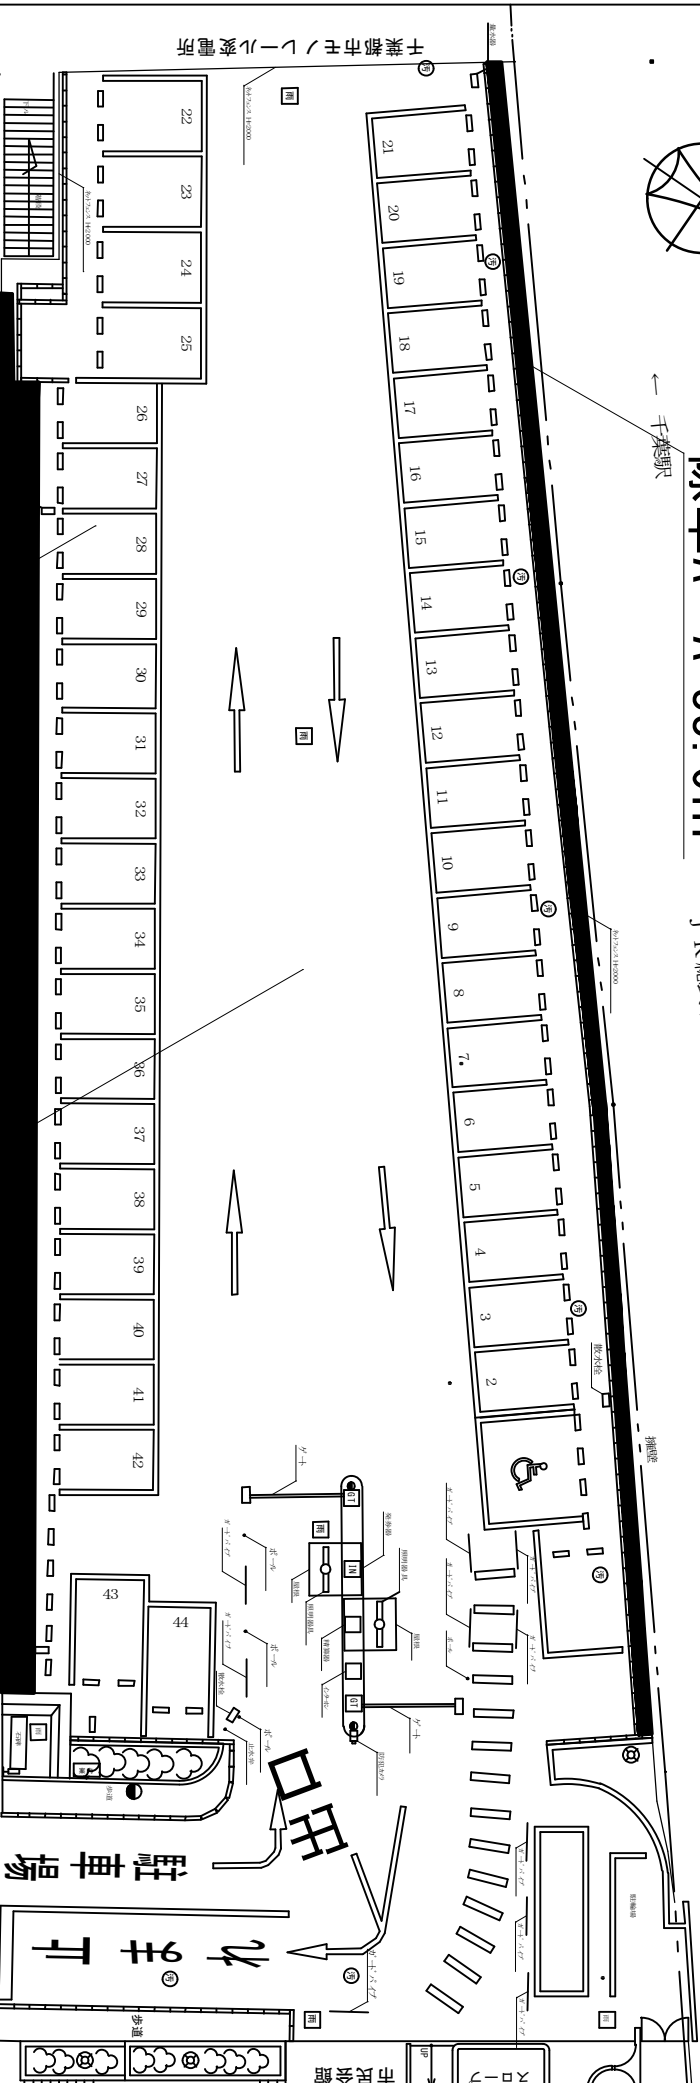

除草面積

除草A	64.0㎡	年2回
除草C	39.0㎡	年2回

除草C A=39.0㎡

道路

除草A A=31.0㎡

場内清掃E A=1,444.4㎡ 年3回

凡例 ■ 除草範囲

千葉市住宅供給公社

委託名称

令和8年度稲毛海岸駅北口立体駐車場外26ヵ所除草等業務委託

開始年月日

特記事項

変更年月日

特記事項

図面名

配置・平面図

縮尺


1/200

図番

No.16

根崎橋駐車場

除草A A=231.0㎡

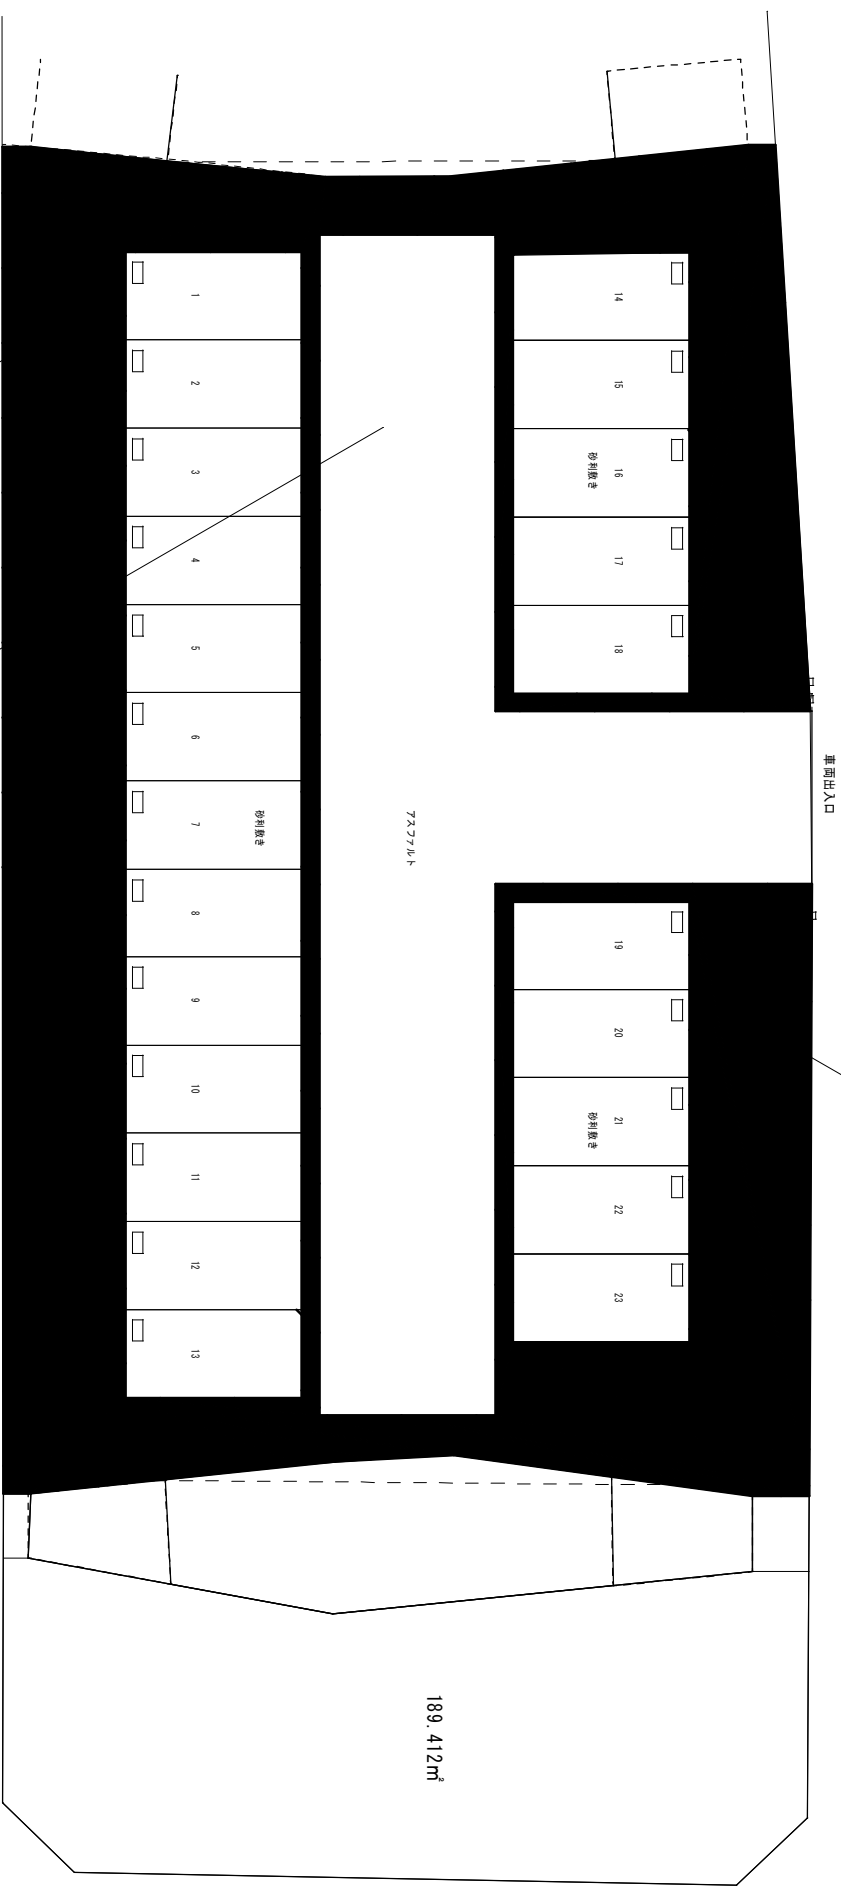

場内清掃E A=844㎡ 年3回

除草A 231.0㎡

除草面積
 除草A 231.0㎡ 年2回
 凡例 ■ 除草範囲

清掃面積 844.0㎡ 年3回

小倉台駐車場



住宅供給公社

委託名称
令和8年度稲毛海岸駅北口立体駐車場外26ヵ所除草等業務委託

設計年月日
平成 年 月 日

変更年月日
平成 年 月 日



図 面 名

配置・平面図

縮 尺
1/200

図 番 号
No.22

朝日ヶ丘駐車場 花見川区朝日ヶ丘4丁目2, 698番1外

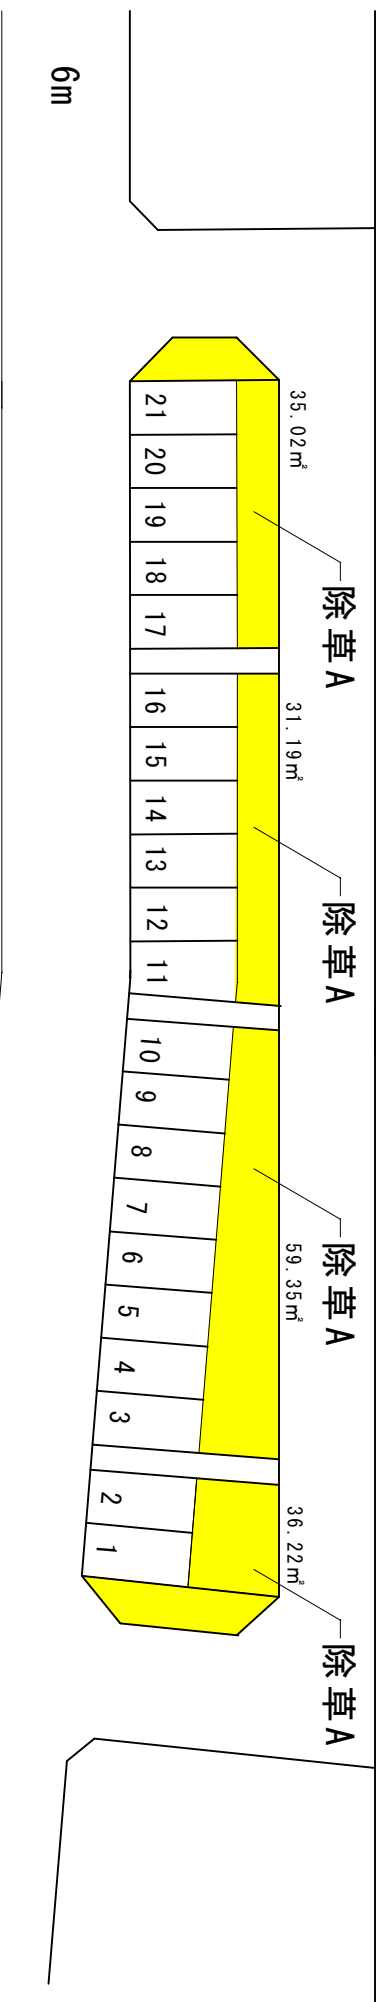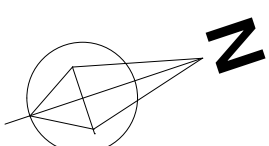

凡例

除草A 161.78㎡

千葉市住宅供給公社

委託名称
令和8年度稲毛海岸駅北口立休駐車場外26ヵ所除草等業務委託

図面番号	
図面名	

配置・平面図

縮尺
1/200

図面番号
No.23

除草B 34.7 m²

14,500

除草面積 = (12.5m × 1.0m + 10m × 0.5m) = 17.5 m²

14.5m × 0.8m + 11.2m × 0.5m = 17.2 m²

計

34.7 m²

長沼第2駐車場

敷地面積 200 m²

12,500

11,200


500

800

1,000

10,000


凡例

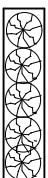


除草B 34.7 m² 年2回

長沼第2駐車場


松ヶ丘団地駐車場

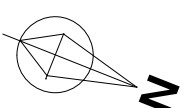

至大綱街道

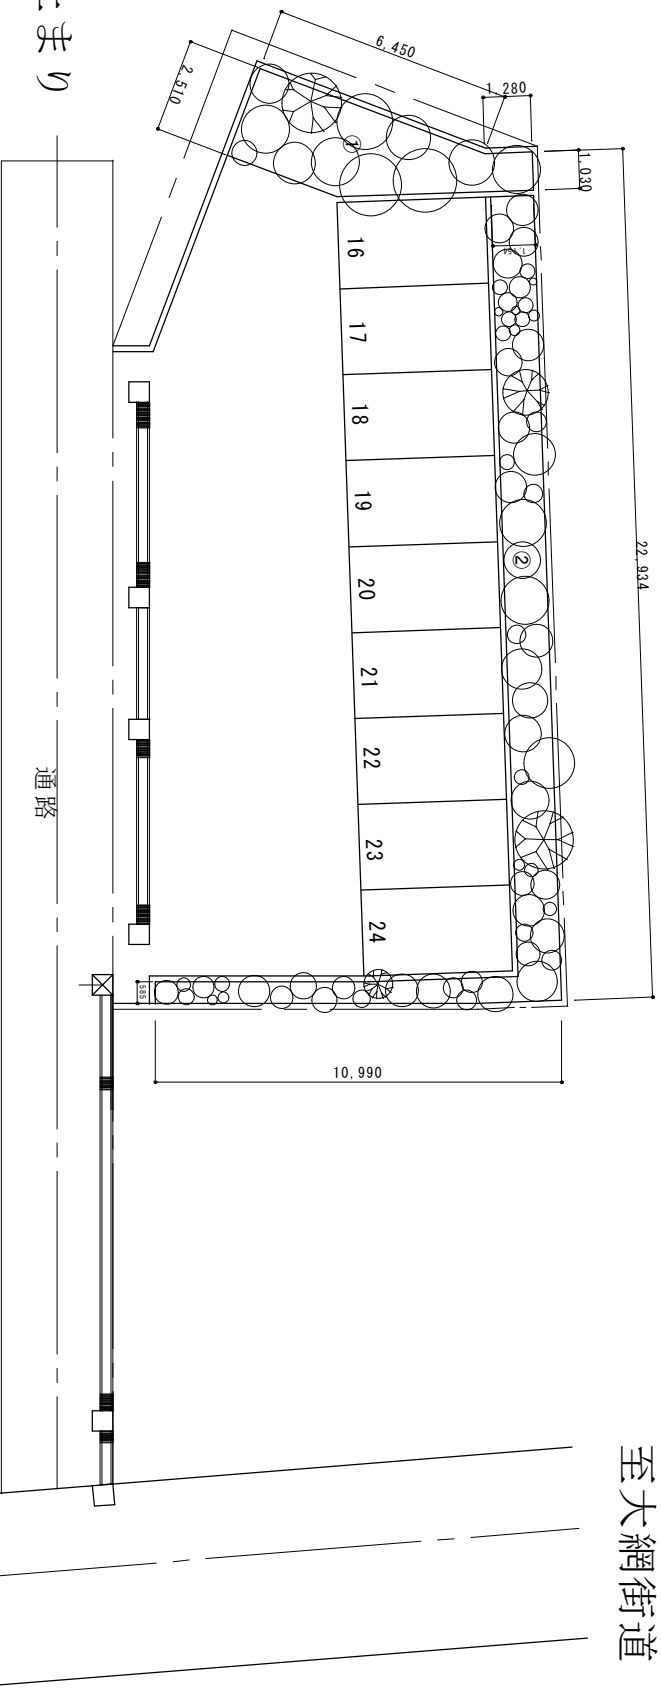

- ① 15.517㎡
- ② 30.765㎡

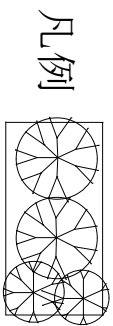



除草B	46.282㎡	年2回
-----	---------	-----

図面番号	01
図名	配置・平面図

轟町第1団地

51,000

市道

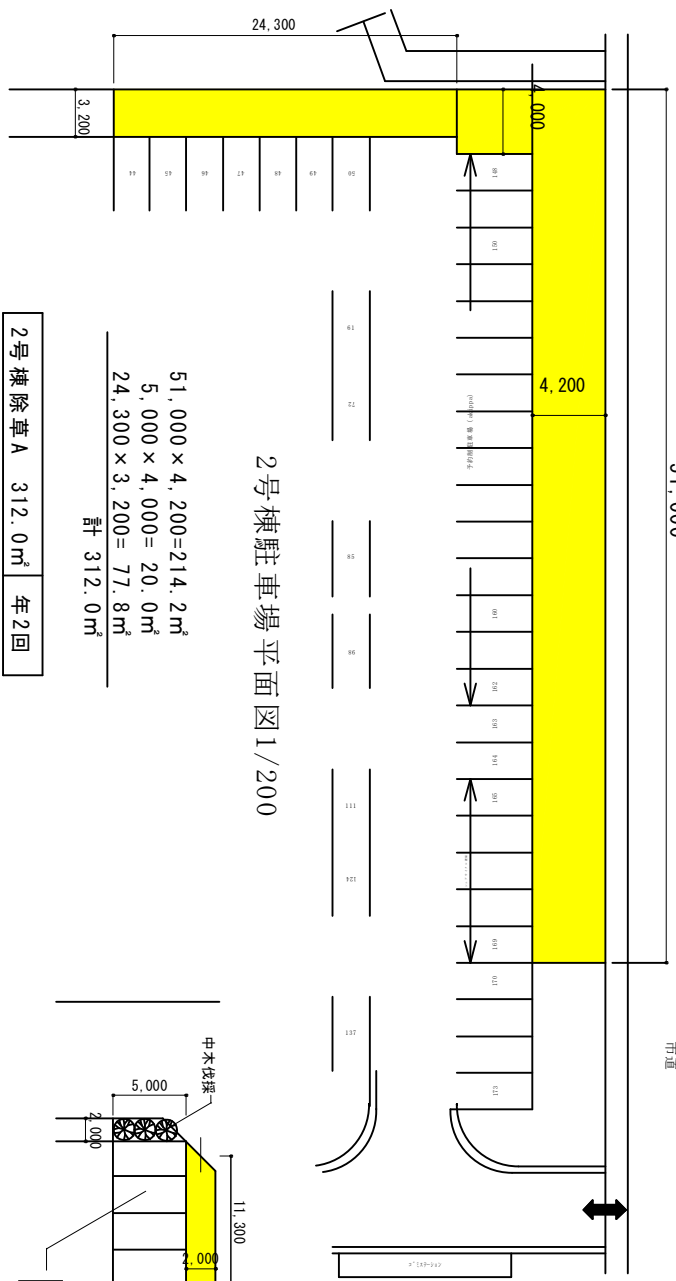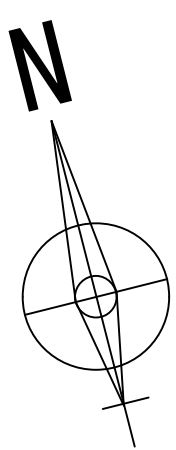

2号棟駐車場平面図 1/200


51,000 × 4,200 = 214,200㎡
 5,000 × 4,000 = 20,000㎡
 24,300 × 3,200 = 77,760㎡
 計 312,000㎡

2号棟 除草A 312.0㎡ 年2回


4,000 × 38,500 = 154,000㎡
 11,300 × 2,000 = 22,600㎡
 176.6㎡

1号棟 除草A 176.6㎡ 年2回

1,2号棟 除草A 488.6㎡ 年2回

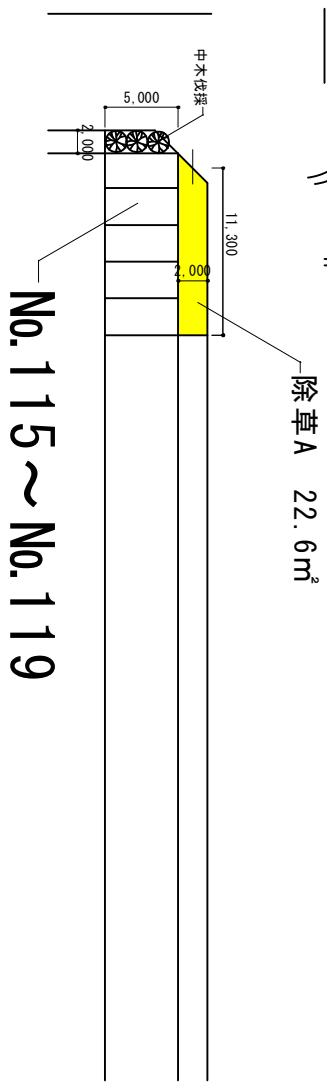

No.115~No.119

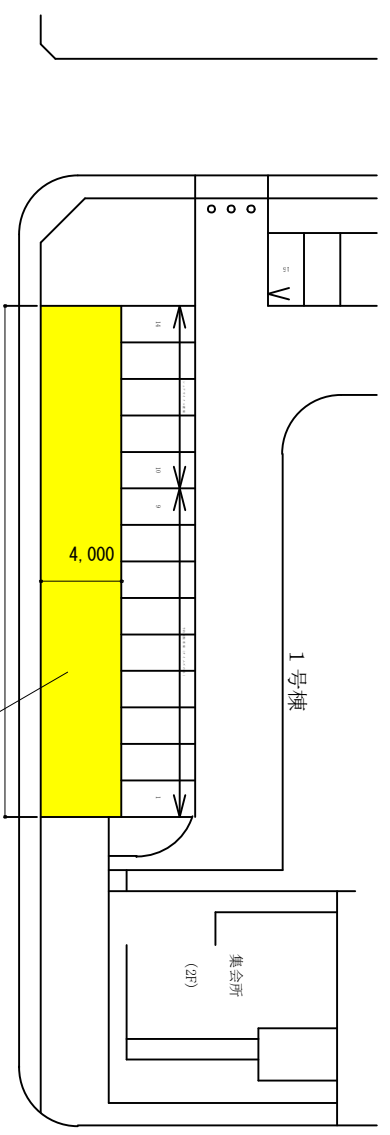

1号棟駐車場平面図 1/200