


# 幕張第4駐車場配置図

花見川区幕張町5丁目417番276

953.2㎡

シャルマン幕張

シャルマン  
幕張出入口

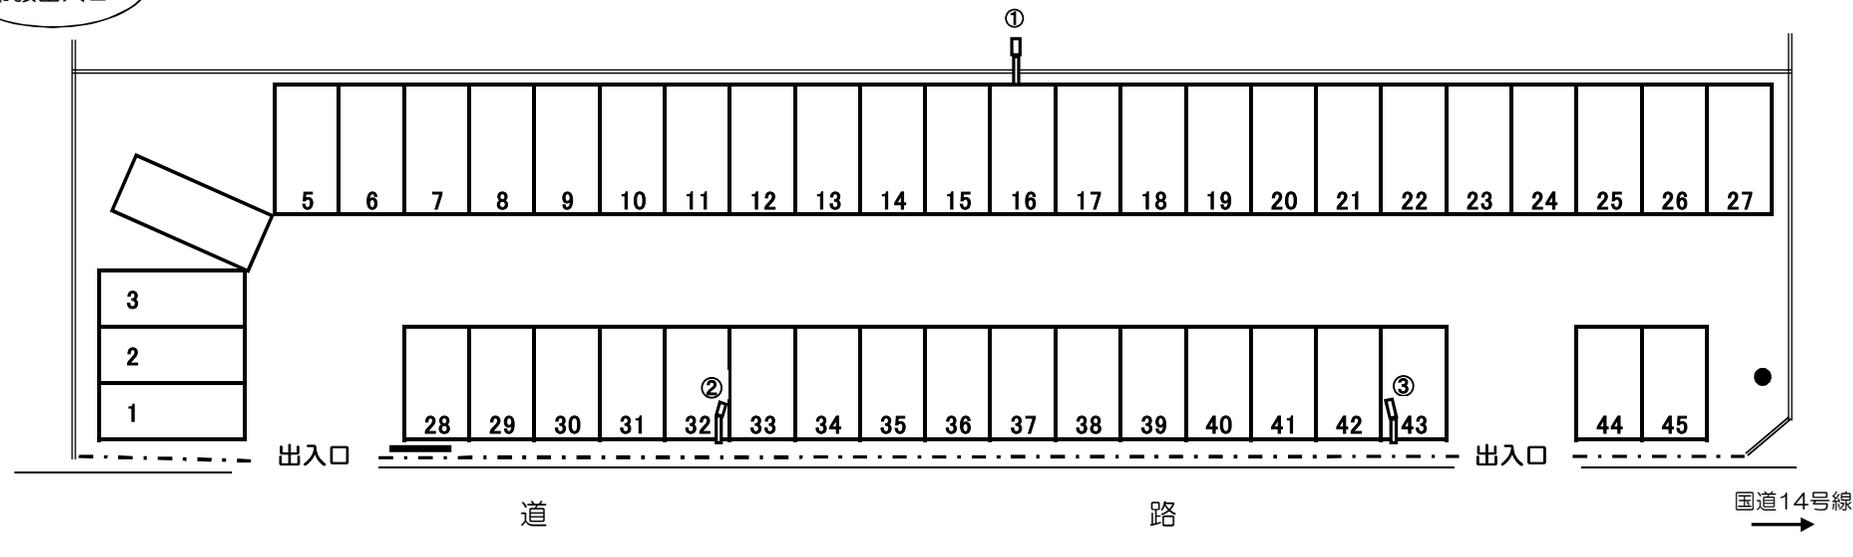

幕張ハウジングパーク