


高洲第8駐車場配置図

美浜区高洲4丁目17番1

955.2㎡

高洲4丁目


高洲第2団地

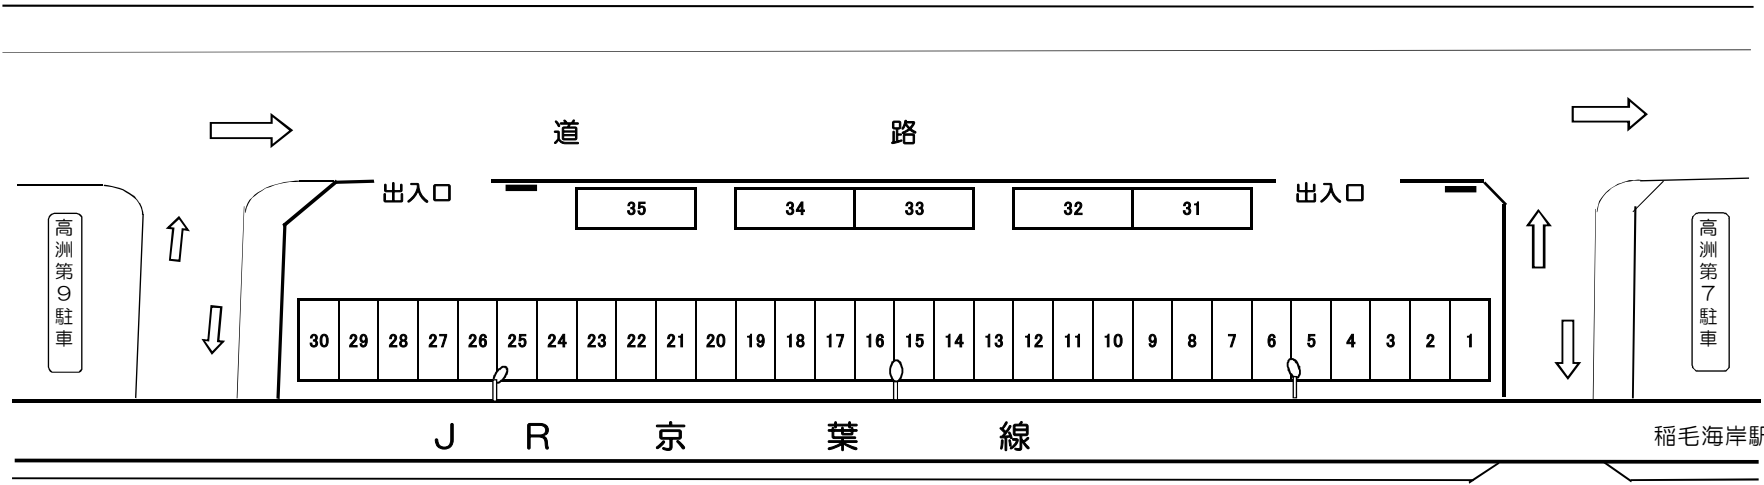

←

道 路

←

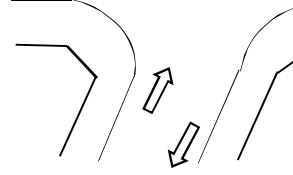

高洲4丁目
東公園

グランスイート
稲毛海岸