


# 真砂第1 駐車場配置図

美浜区真砂1丁目21番1

1,938.0m<sup>2</sup>


 
 
真砂第1団地

真砂1丁目

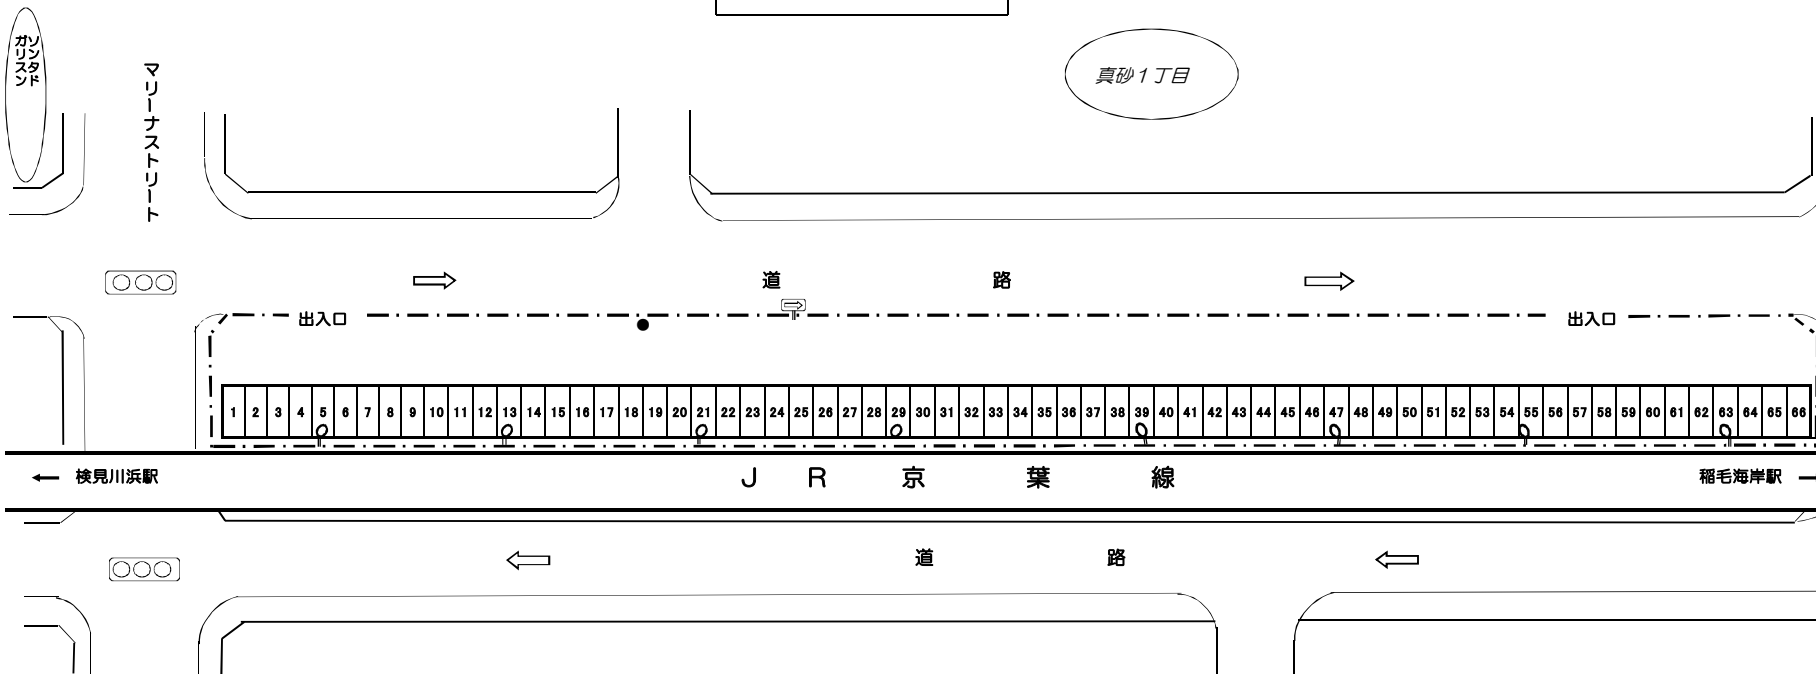

磯辺1丁目

### <各種設備等>

-  照明灯 8基
-  ネットフェンス
-  道路標識