


浜田陸橋駐車場配置図

美浜区幕張西6丁目地先

3, 223. 6㎡

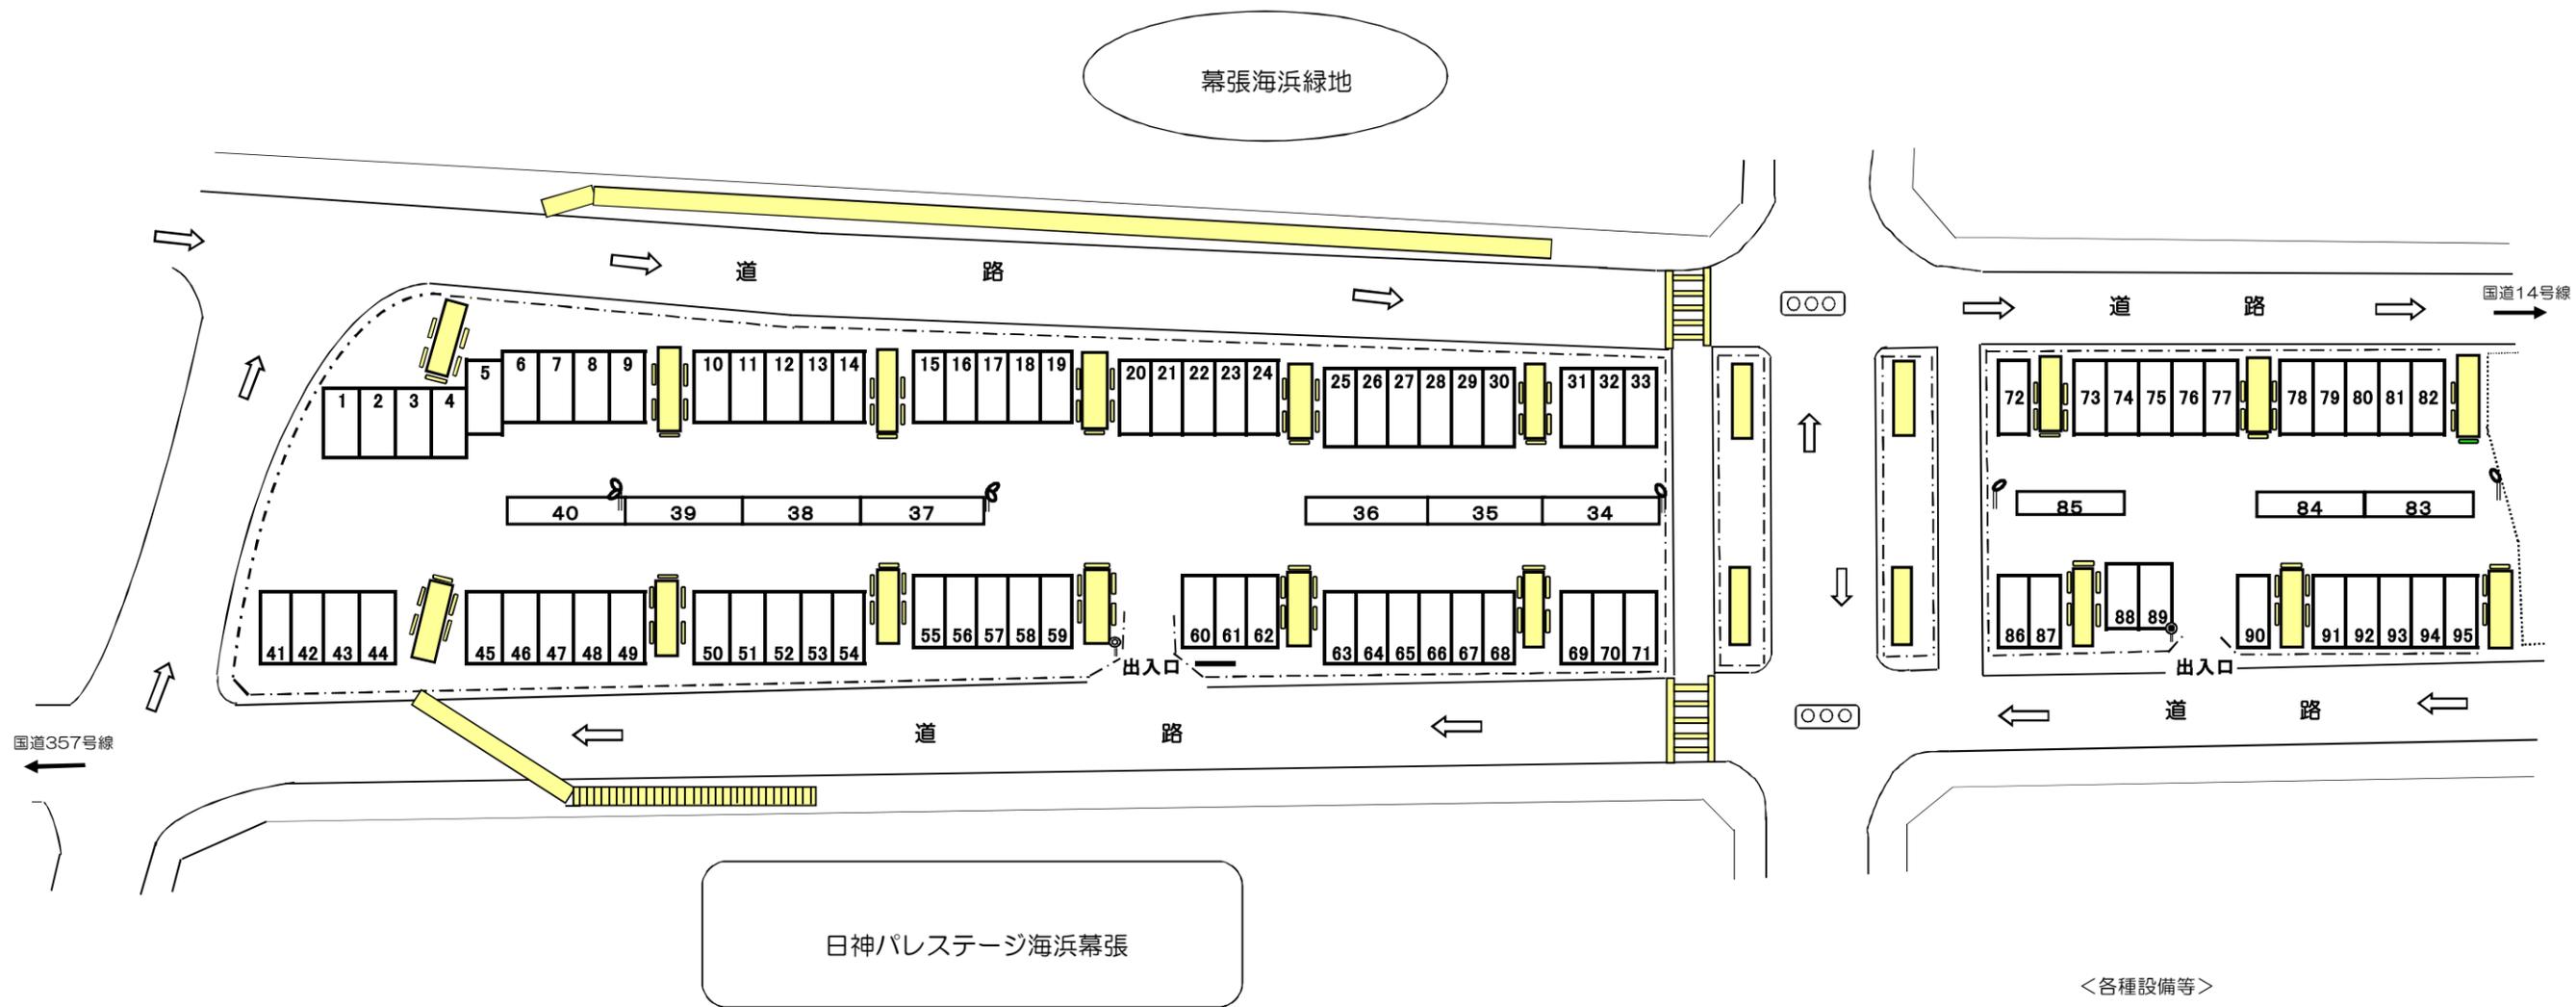

<各種設備等>

☑	照明灯	7基
⊙	カーブミラー	6基
---	ネットフェンス	
—	駐車場案内看板	4基